


Harrestrup Å

Længdeprofiler med vandspejlsberegninger for lav og høj afstrømningsværdi

- Tidligere regulativskikkelse
- Fællesregulativ høj afstrømning
- Fællesregulativ lav afstrømning
- Fællesregulativ skikkelse
- Terræn højre
- Opmåling høj afstrømning
- Regulativ lav afstrømning
- Terræn venstre
- Opmåling lav afstrømning
- Regulativ høj afstrømning
- Opmålt skikkelse

Kote i m DVR90 1:50

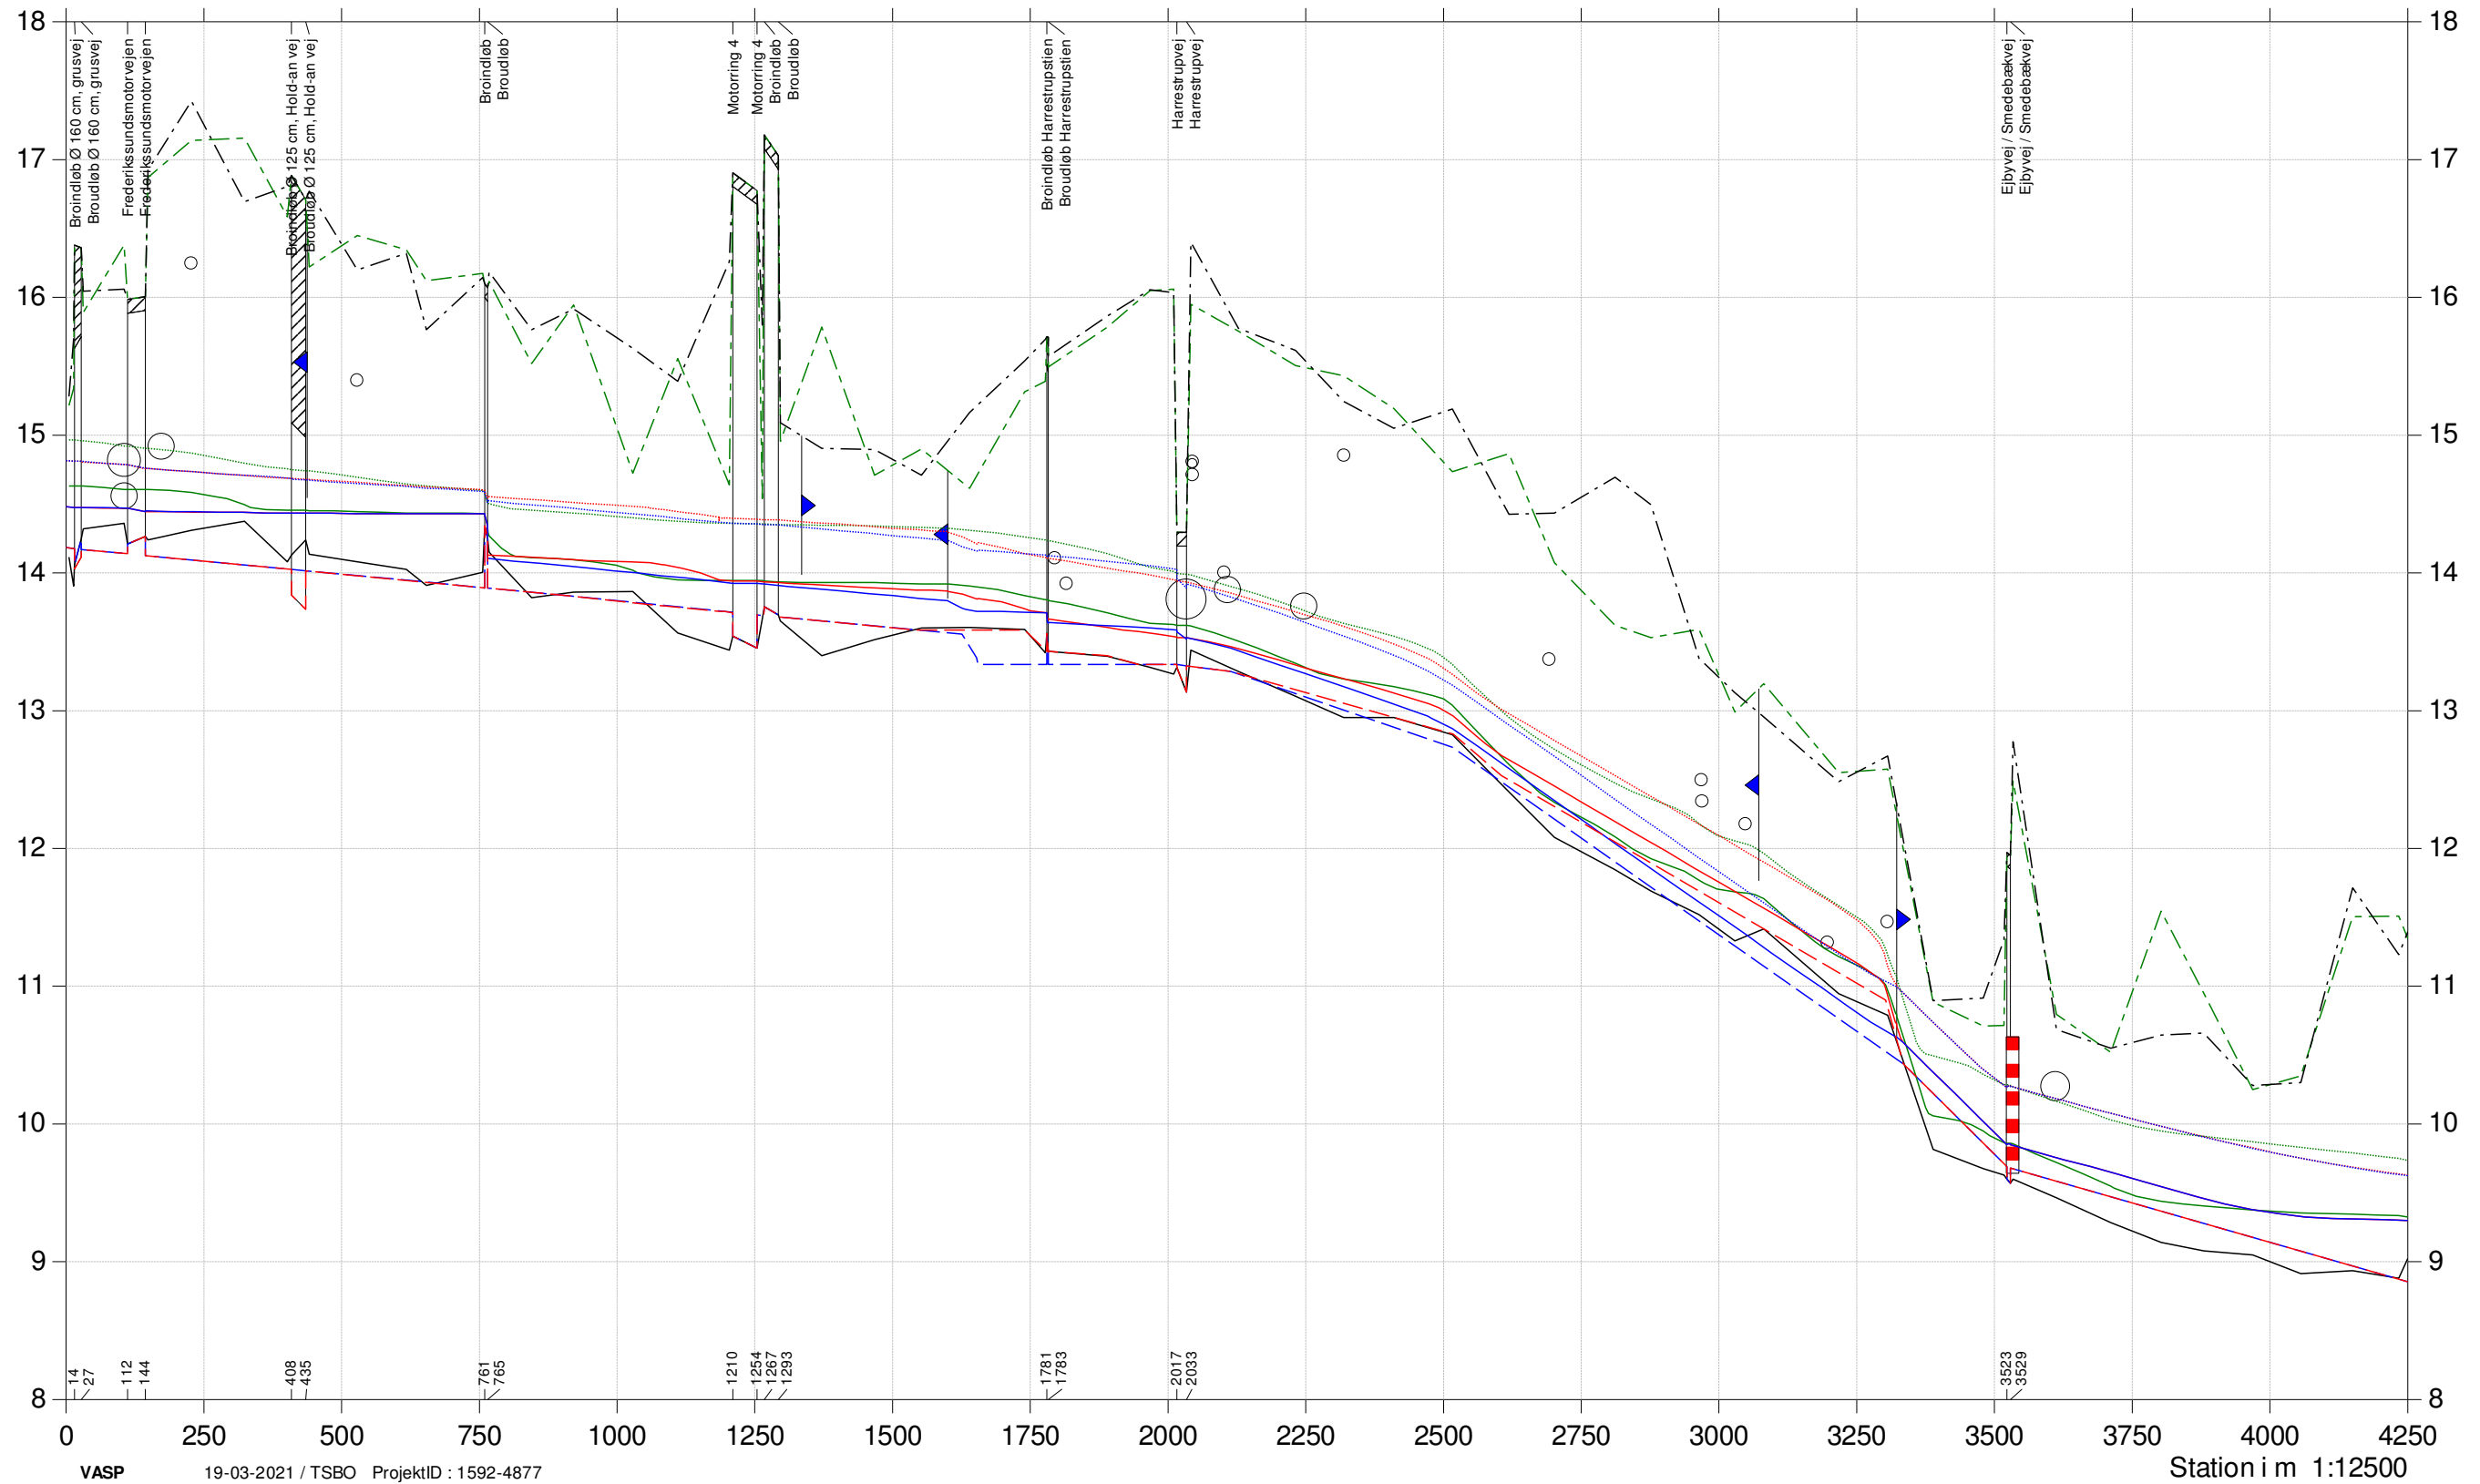


Harrestrup Å

Længdeprofiler med vandspejlsberegninger for lav og høj afstrømningsværdi

- Tidligere regulativskikkelse
- Fællesregulativ høj afstrømning
- Fællesregulativ lav afstrømning
- Fællesregulativ skikkelse
- Terræn højre
- Opmåling høj afstrømning
- Opmåling lav afstrømning
- Regulativ lav afstrømning
- Terræn venstre
- Regulativ høj afstrømning
- Opmålt skikkelse

Kote i m DVR90 1:50

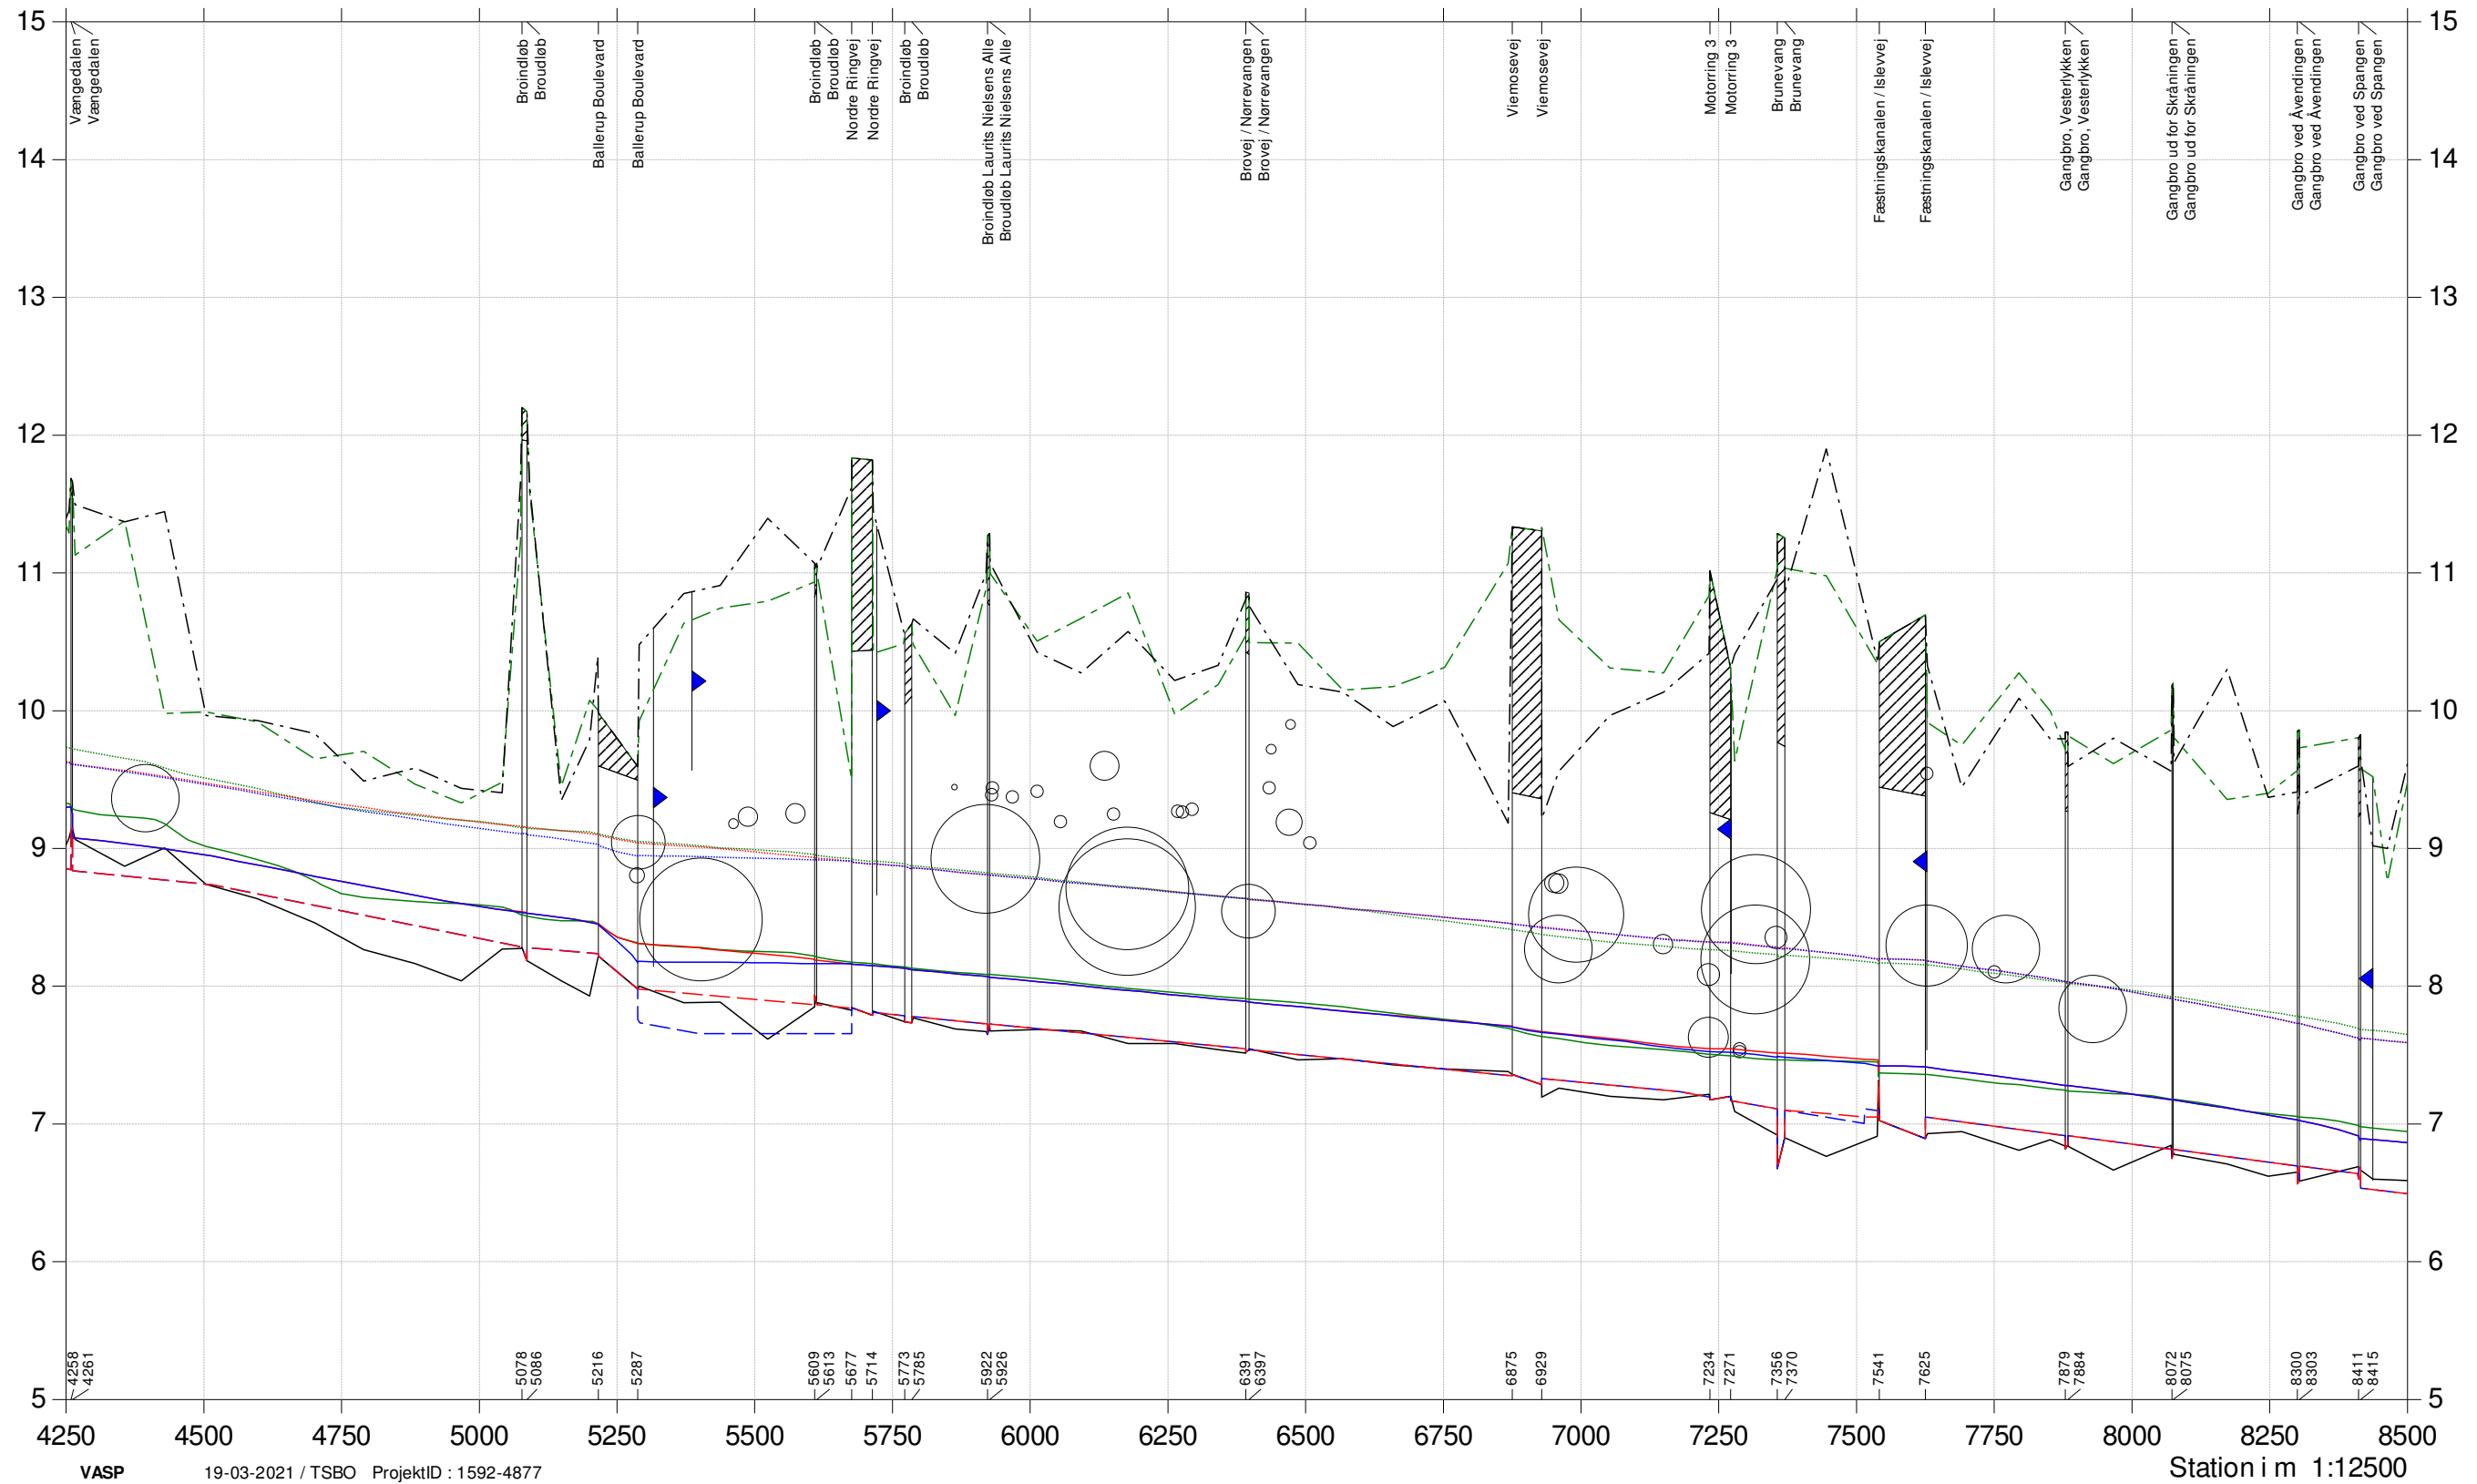


Harrestrup Å

Længdeprofiler med vandspejlsberegninger for lav og høj afstrømningsværdi

- Tidligere regulativskikkelse
- Terræn højre
- Terræn venstre
- Opmålt skikkelse
- Fællesregulativ høj afstrømning
- Fællesregulativ lav afstrømning
- Opmåling høj afstrømning
- Opmåling lav afstrømning
- Fællesregulativ skikkelse
- Regulativ lav afstrømning
- Regulativ høj afstrømning

Kote i m DVR90 1:50

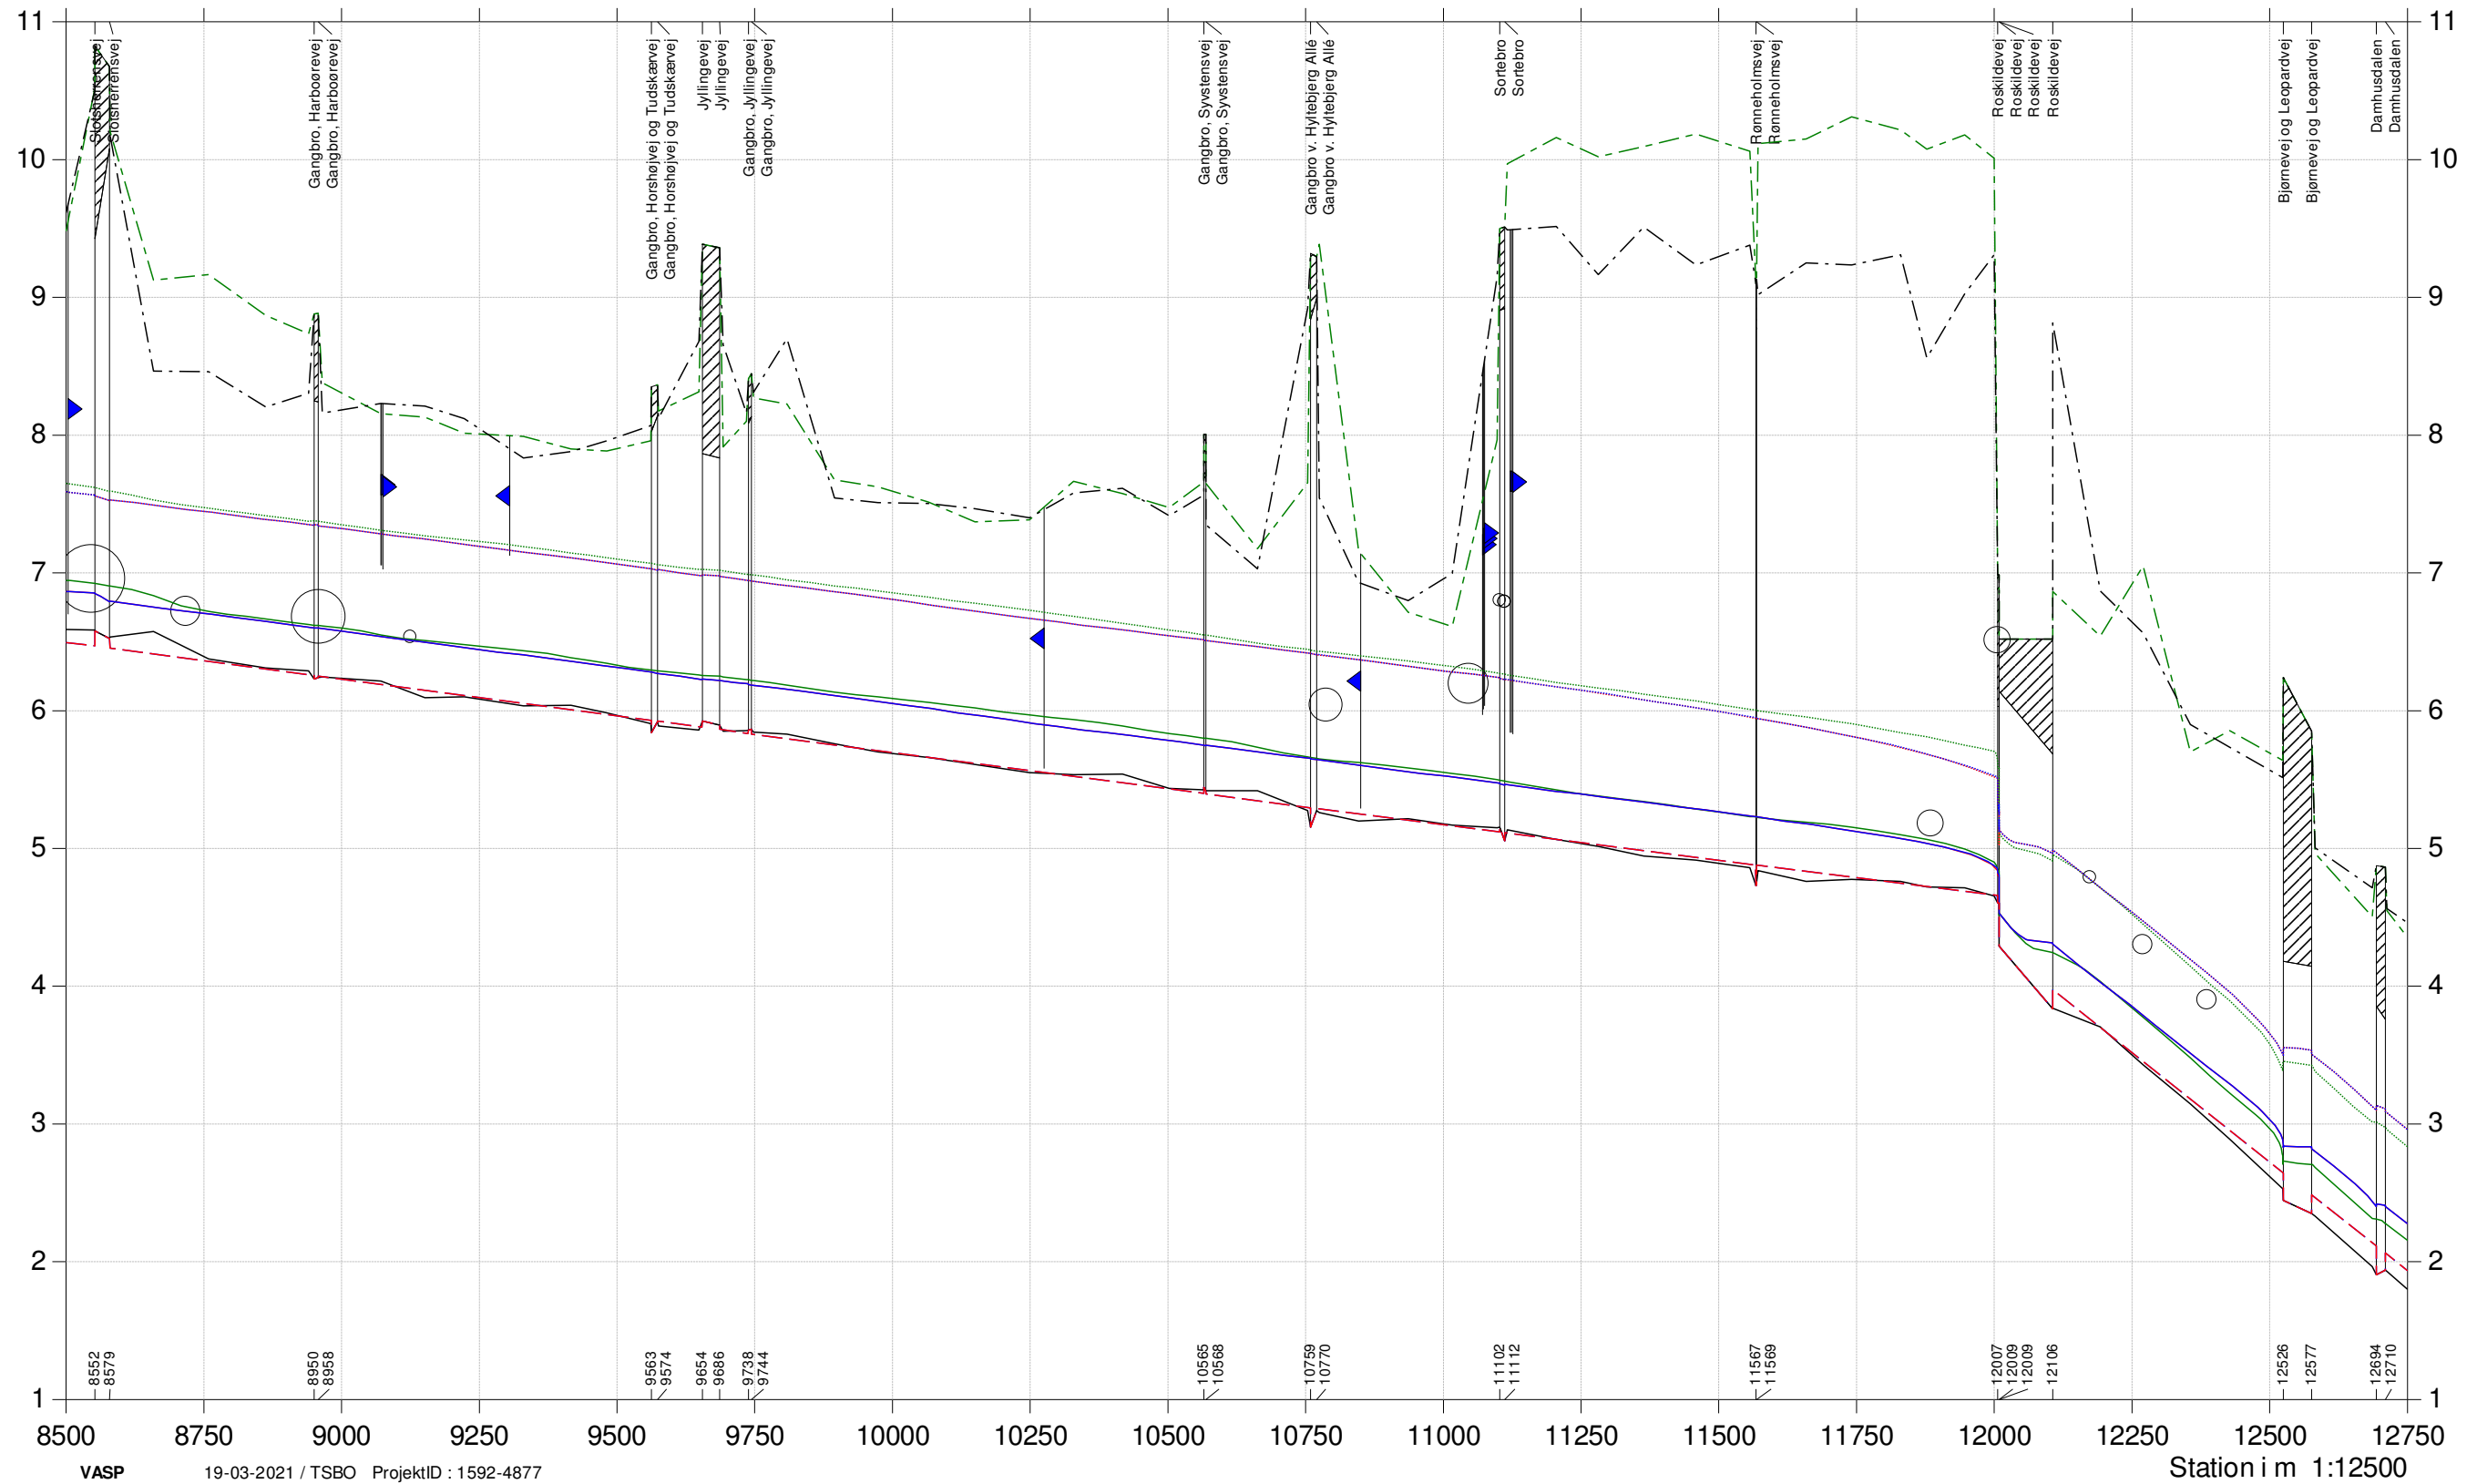

Harrestrup Å

Længdeprofiler med vandspejlsberegninger for lav og høj afstrømningsværdi

- Tidligere regulativskikkelse
- Fællesregulativ høj afstrømning
- Fællesregulativ lav afstrømning
- Fællesregulativ skikkelse
- Terræn højre
- Opmåling høj afstrømning
- Regulativ lav afstrømning
- Terræn venstre
- Opmåling lav afstrømning
- Regulativ høj afstrømning
- Opmålt skikkelse

Kote i m DVR90 1:50

