


# Harrestrup Å

Længdeprofiler af opmålt skikkelse, tidligere regulativskikkelse og fællesregulativ-skikkelse

- Tidligere regulativskikkelse
- - - Terræn højre
- - - Terræn venstre
- Opmålt skikkelse
- Fællesregulativ skikkelse

Kote i m DVR90 1:50

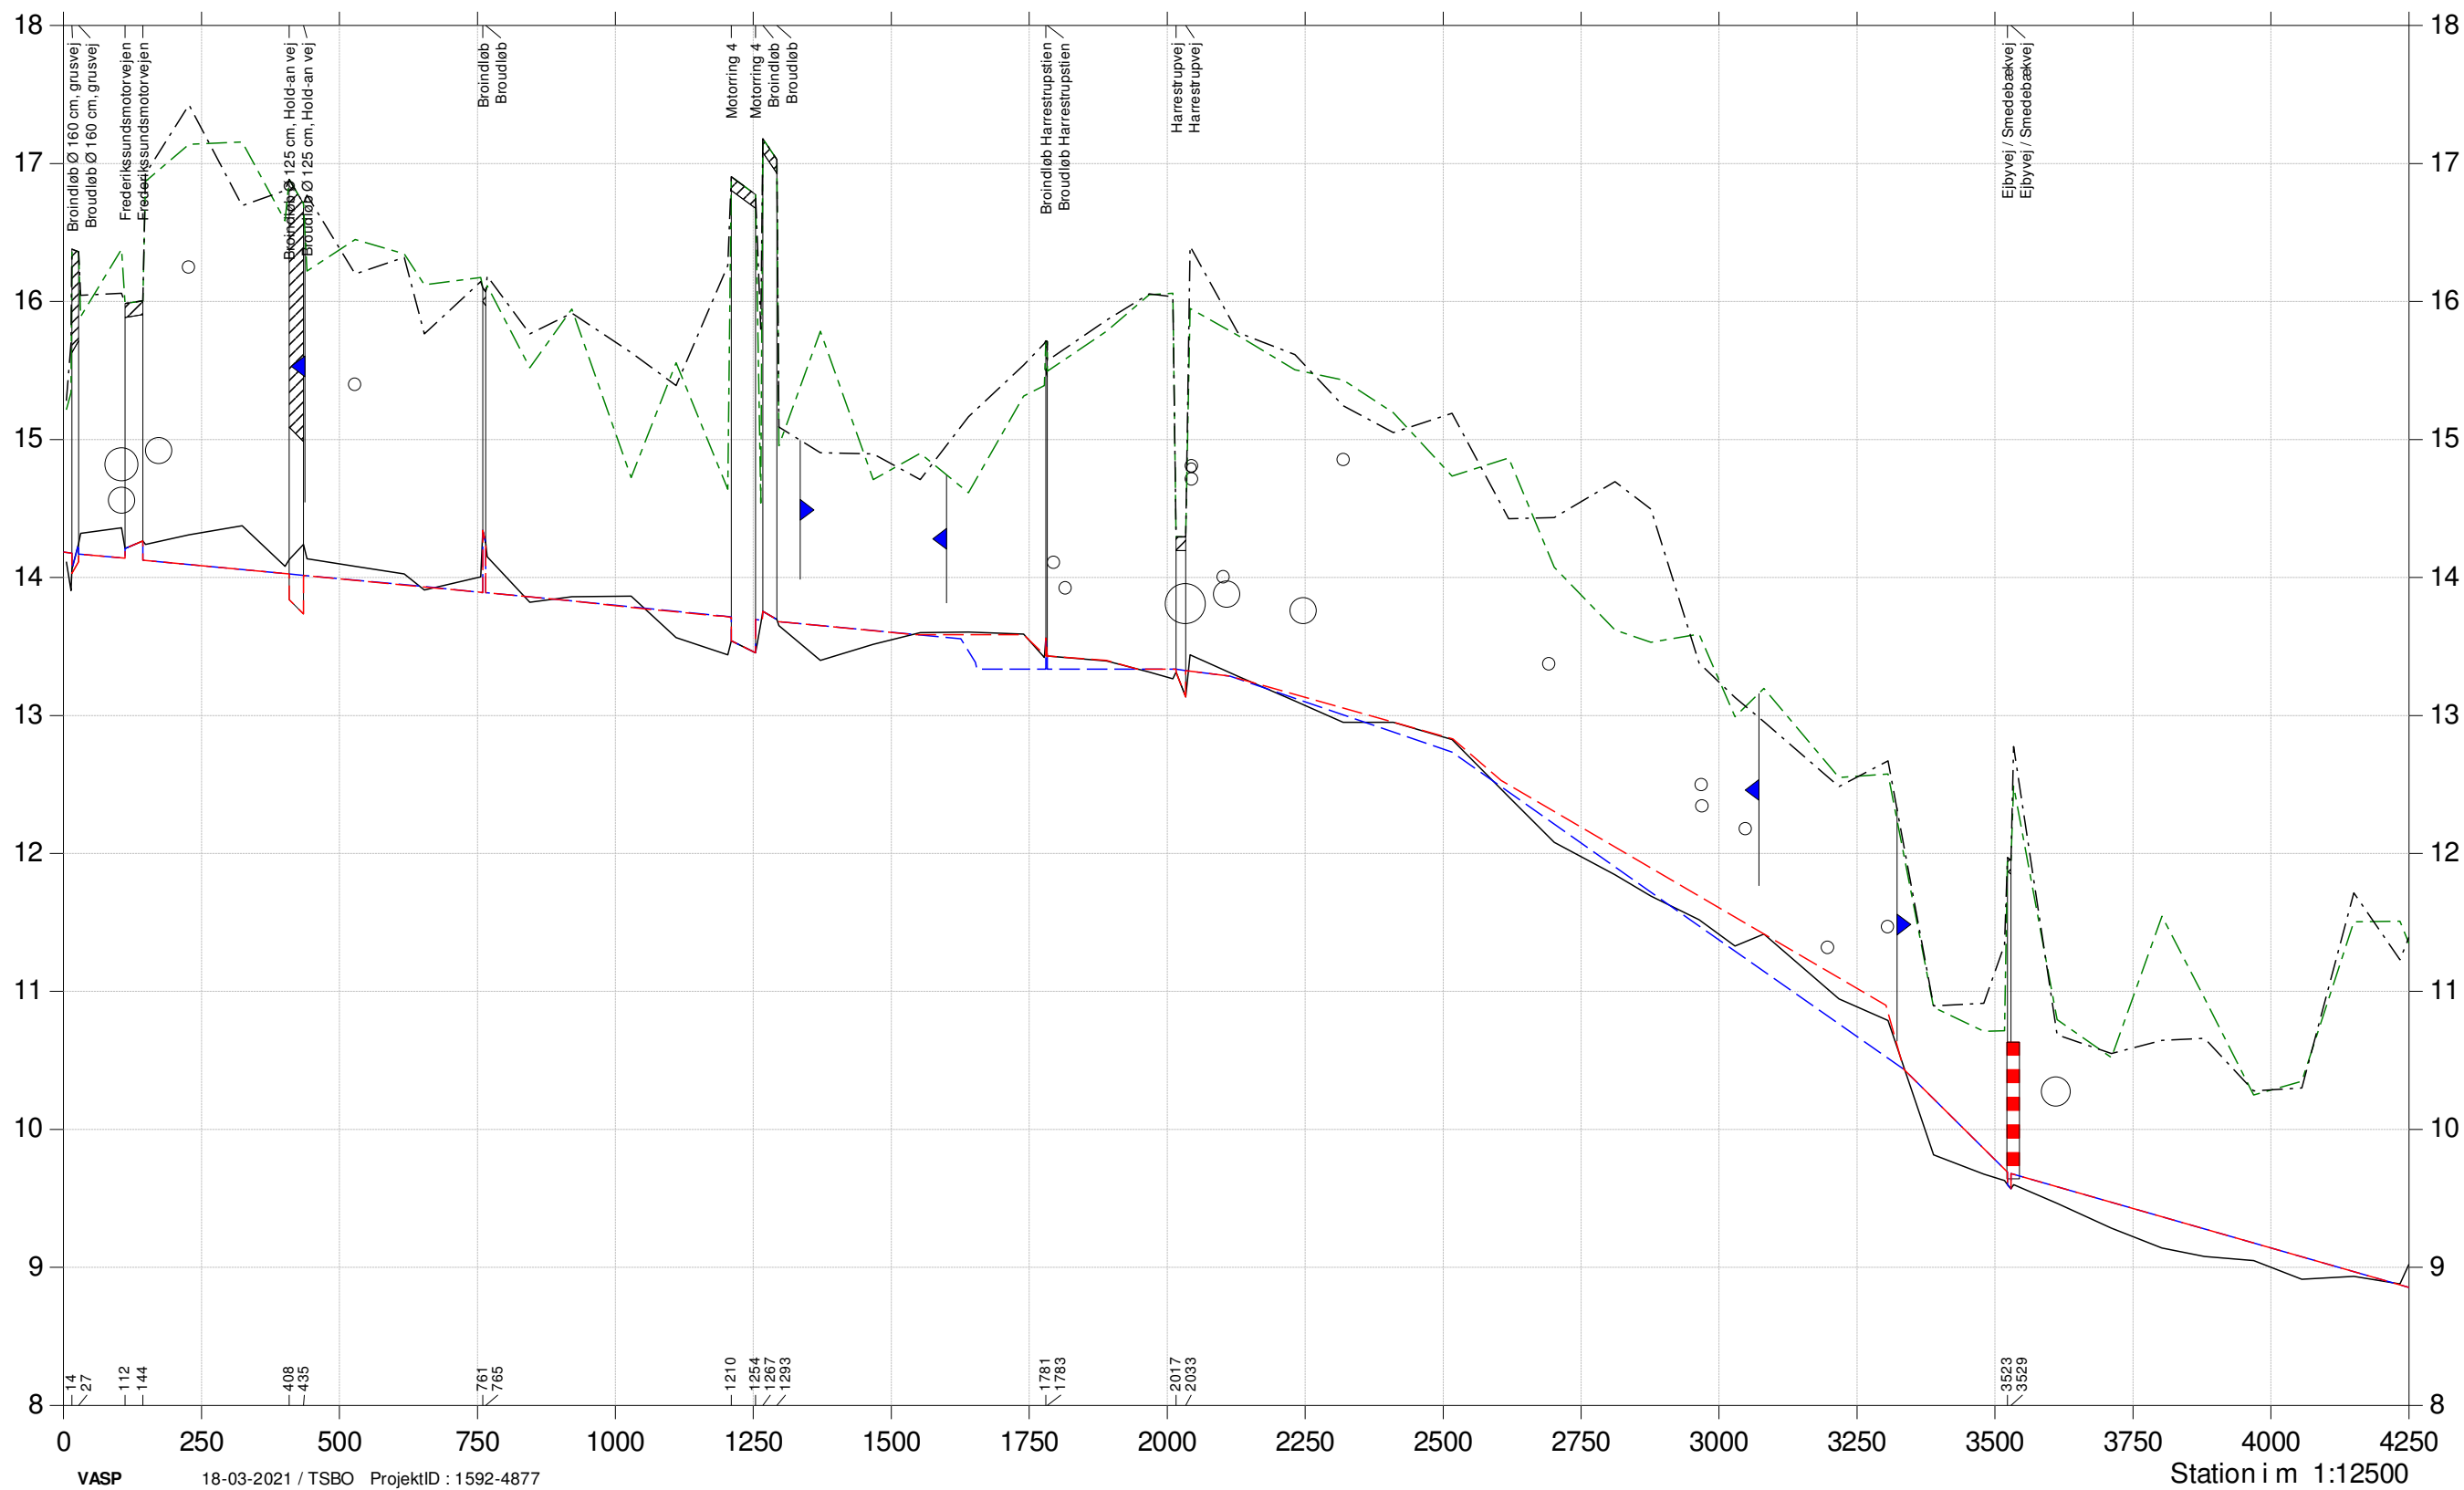


# Harrestrup Å

Længdeprofiler af opmålt skikkelse, tidligere regulativskikkelse og fællesregulativ-skikkelse

- Tidligere regulativskikkelse
- - - Terræn højre
- - - Terræn venstre
- Opmålt skikkelse
- - - Fællesregulativ skikkelse

Kote i m DVR90 1:50

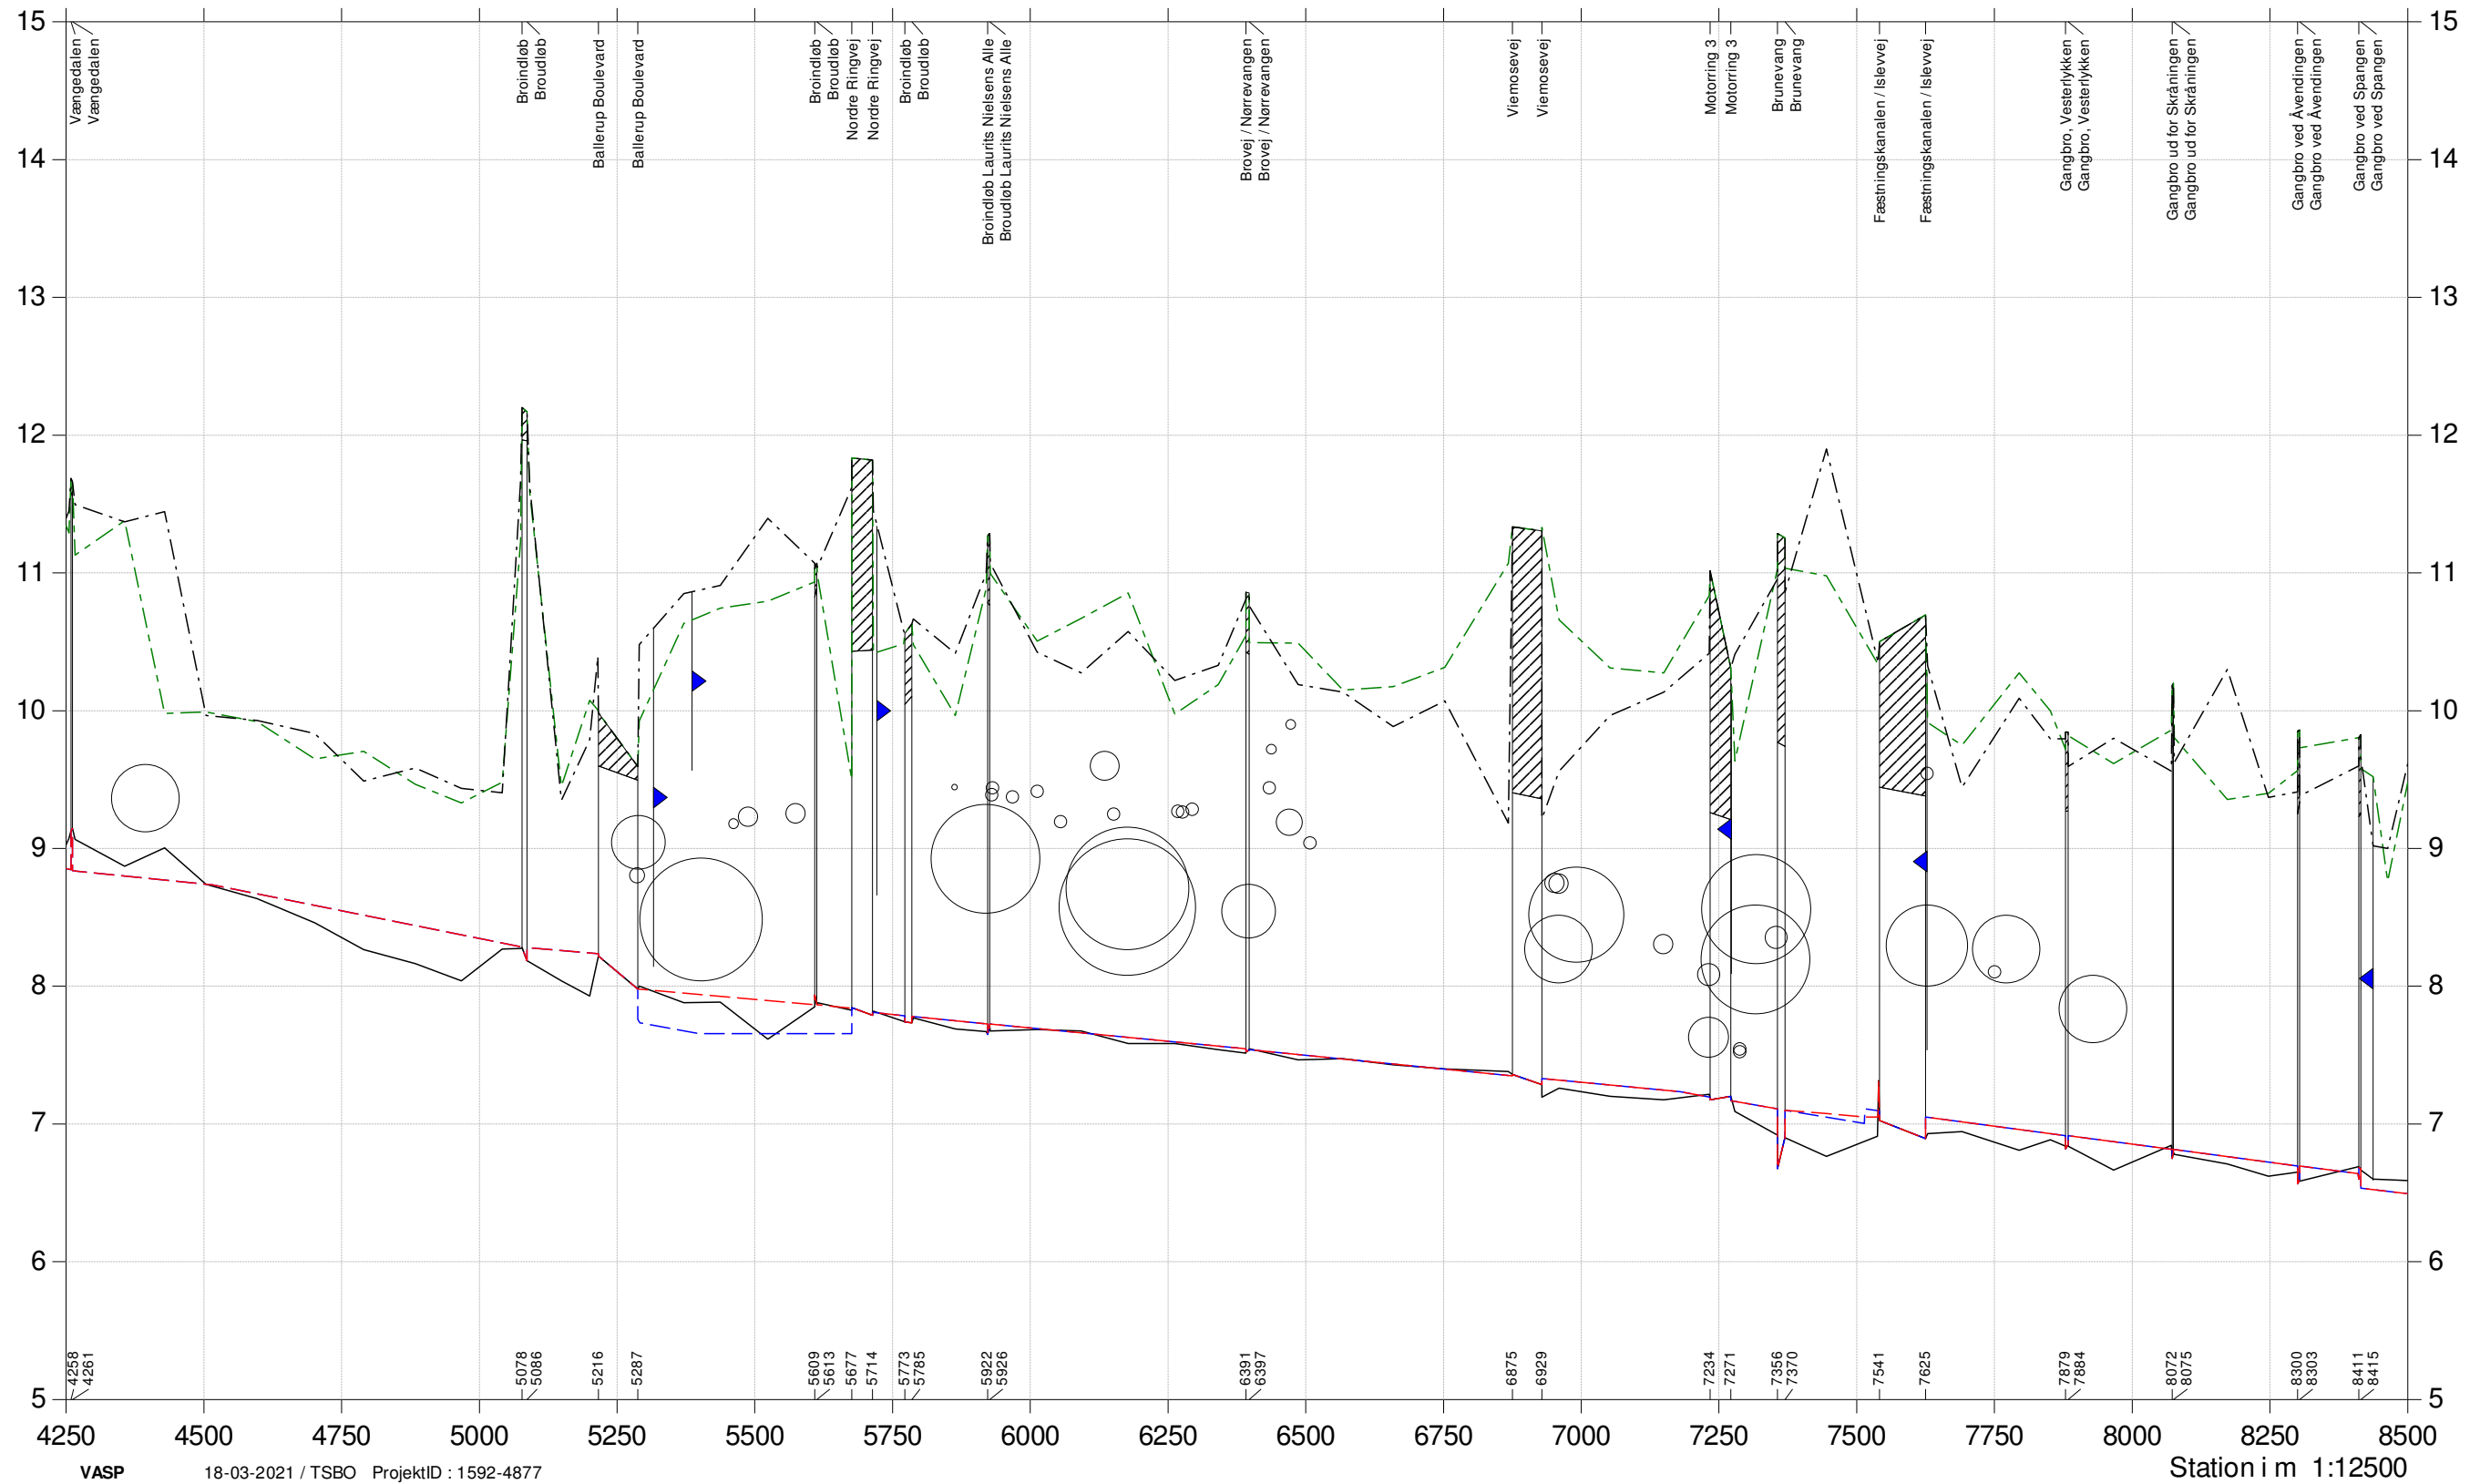


# Harrestrup Å

Længdeprofiler af opmålt skikkelse, tidligere regulativskikkelse og fællesregulativ-skikkelse

- Tidligere regulativskikkelse
- - - Terræn højre
- - - Terræn venstre
- Opmålt skikkelse
- - - Fællesregulativ skikkelse

Kote i m DVR90 1:50

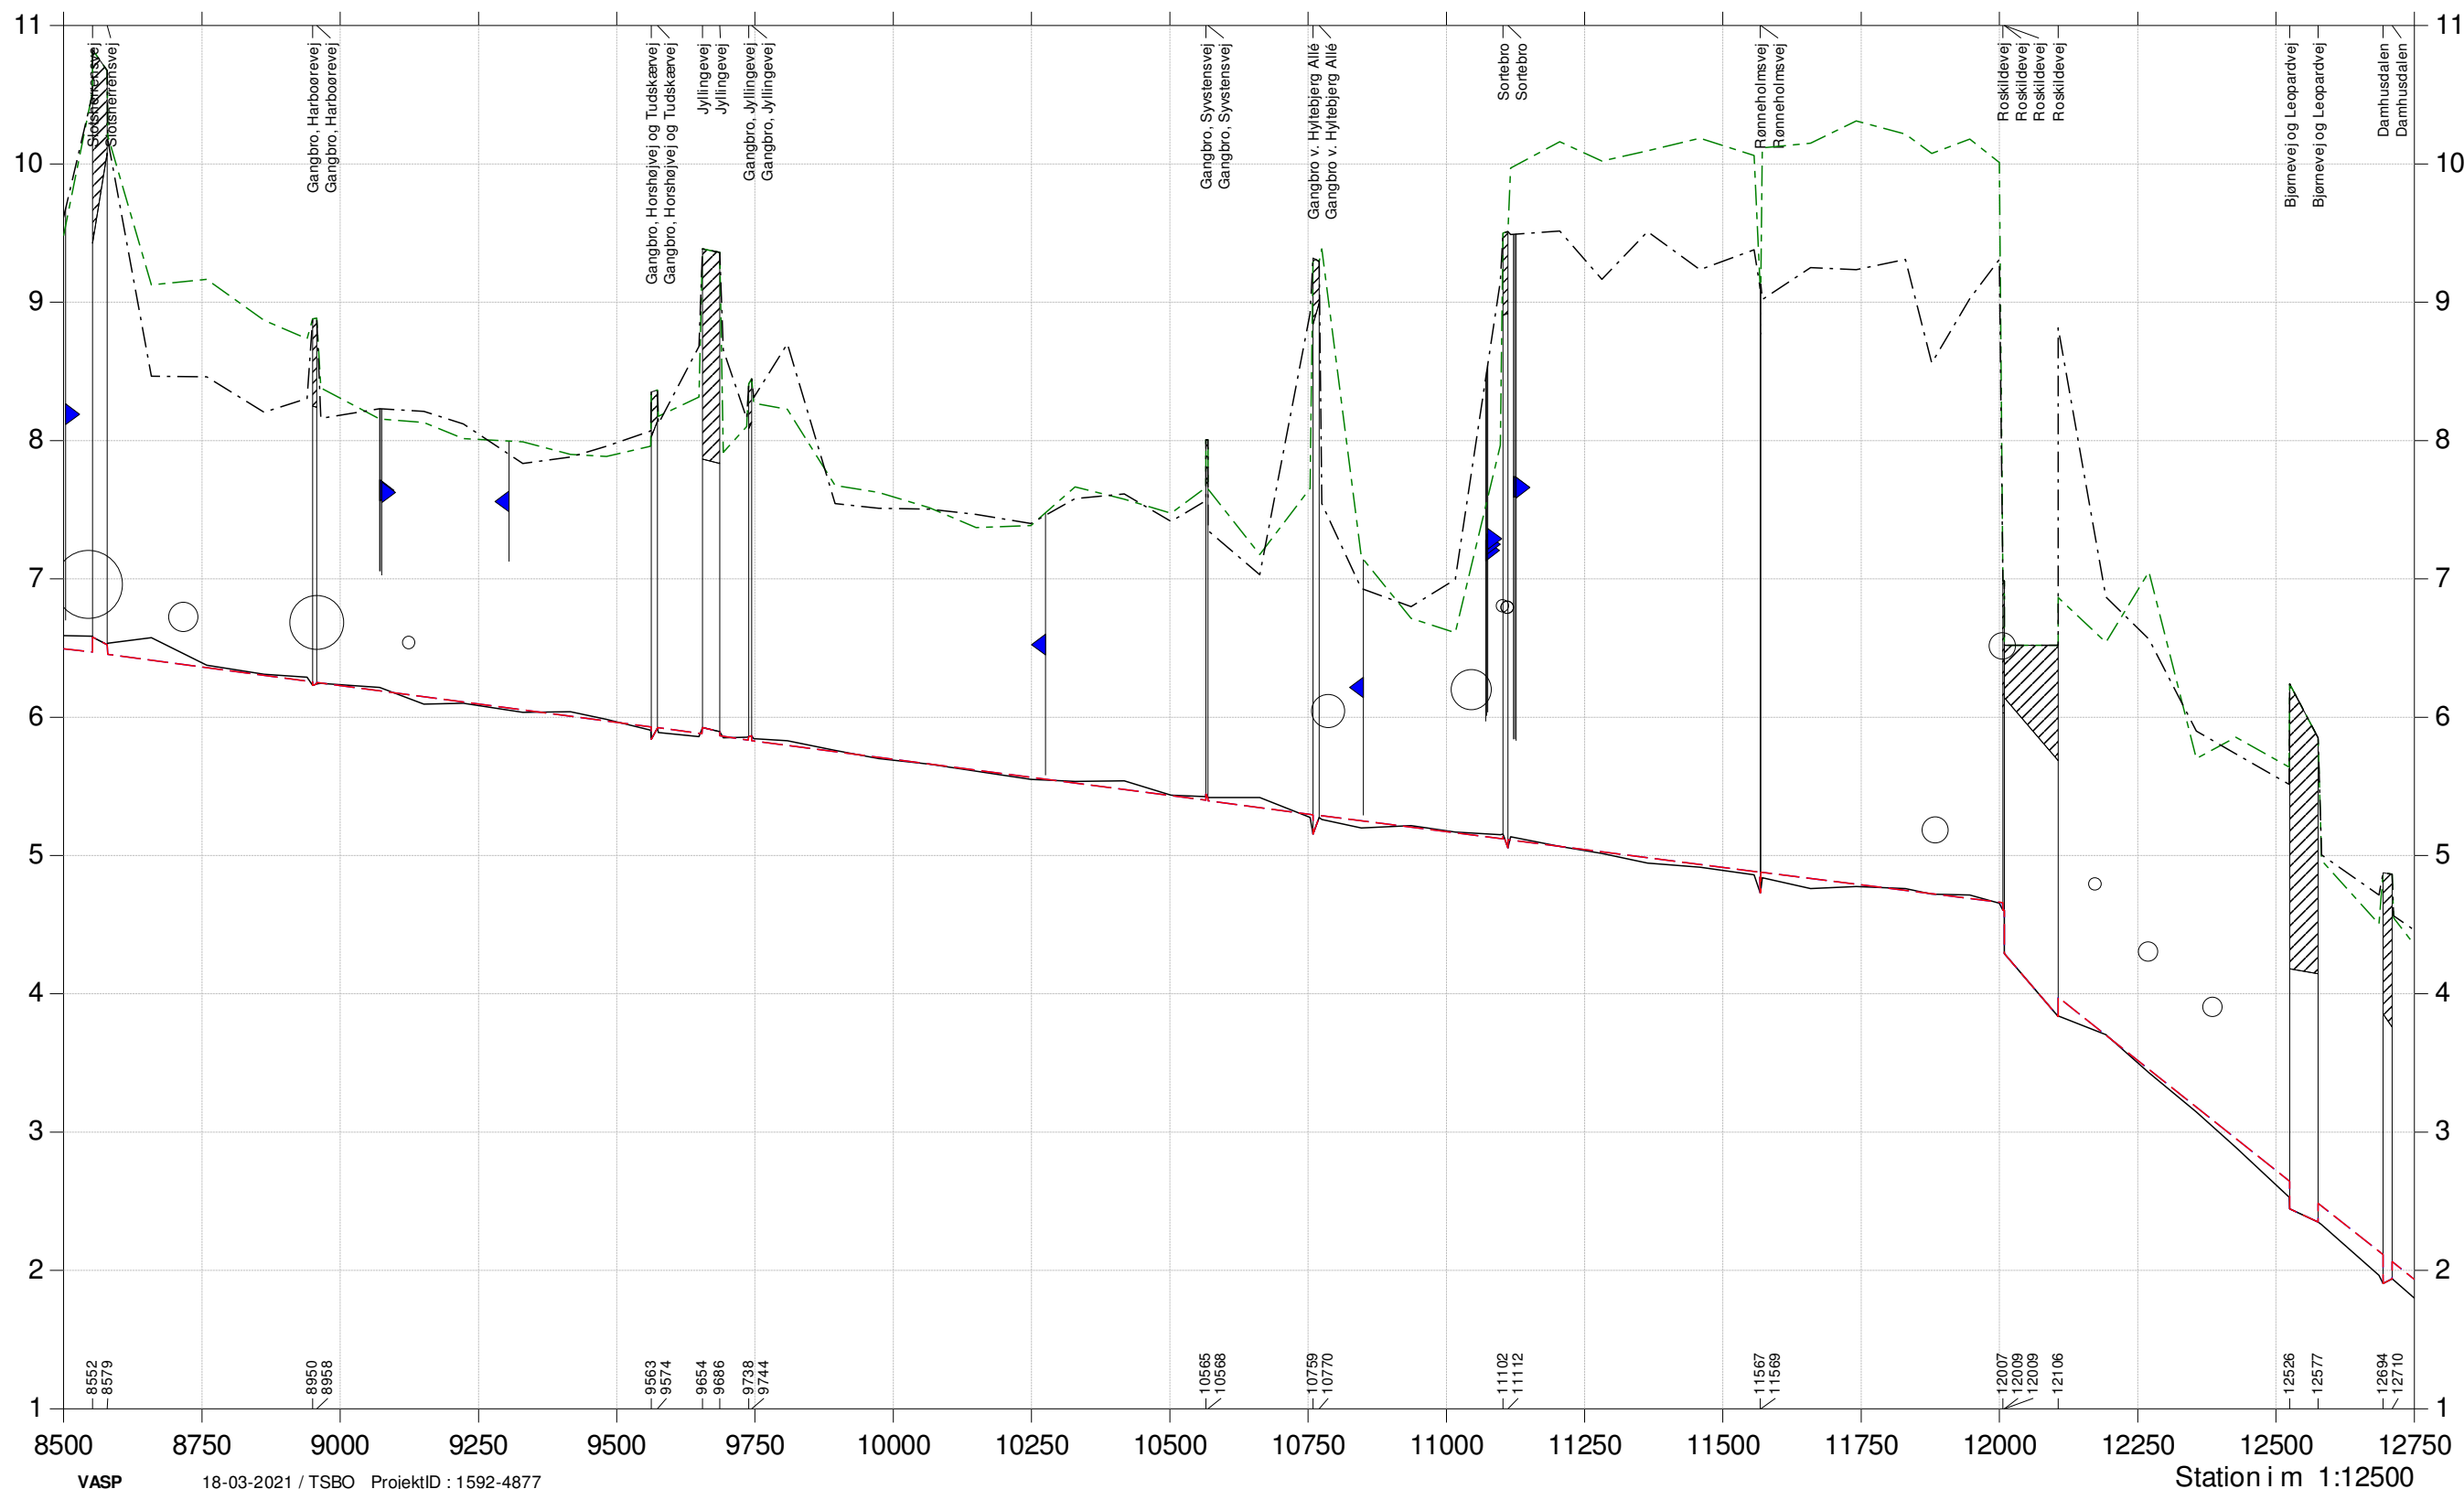

# Harrestrup Å

Længdeprofiler af opmålt skikkelse, tidligere regulativskikkelse og fællesregulativ-skikkelse

- Tidligere regulativskikkelse
- Terræn højre
- Terræn venstre
- Opmålt skikkelse
- Fællesregulativ skikkelse

Kote i m DVR90 1:50

